




HÖGERSTRASSE
39/31

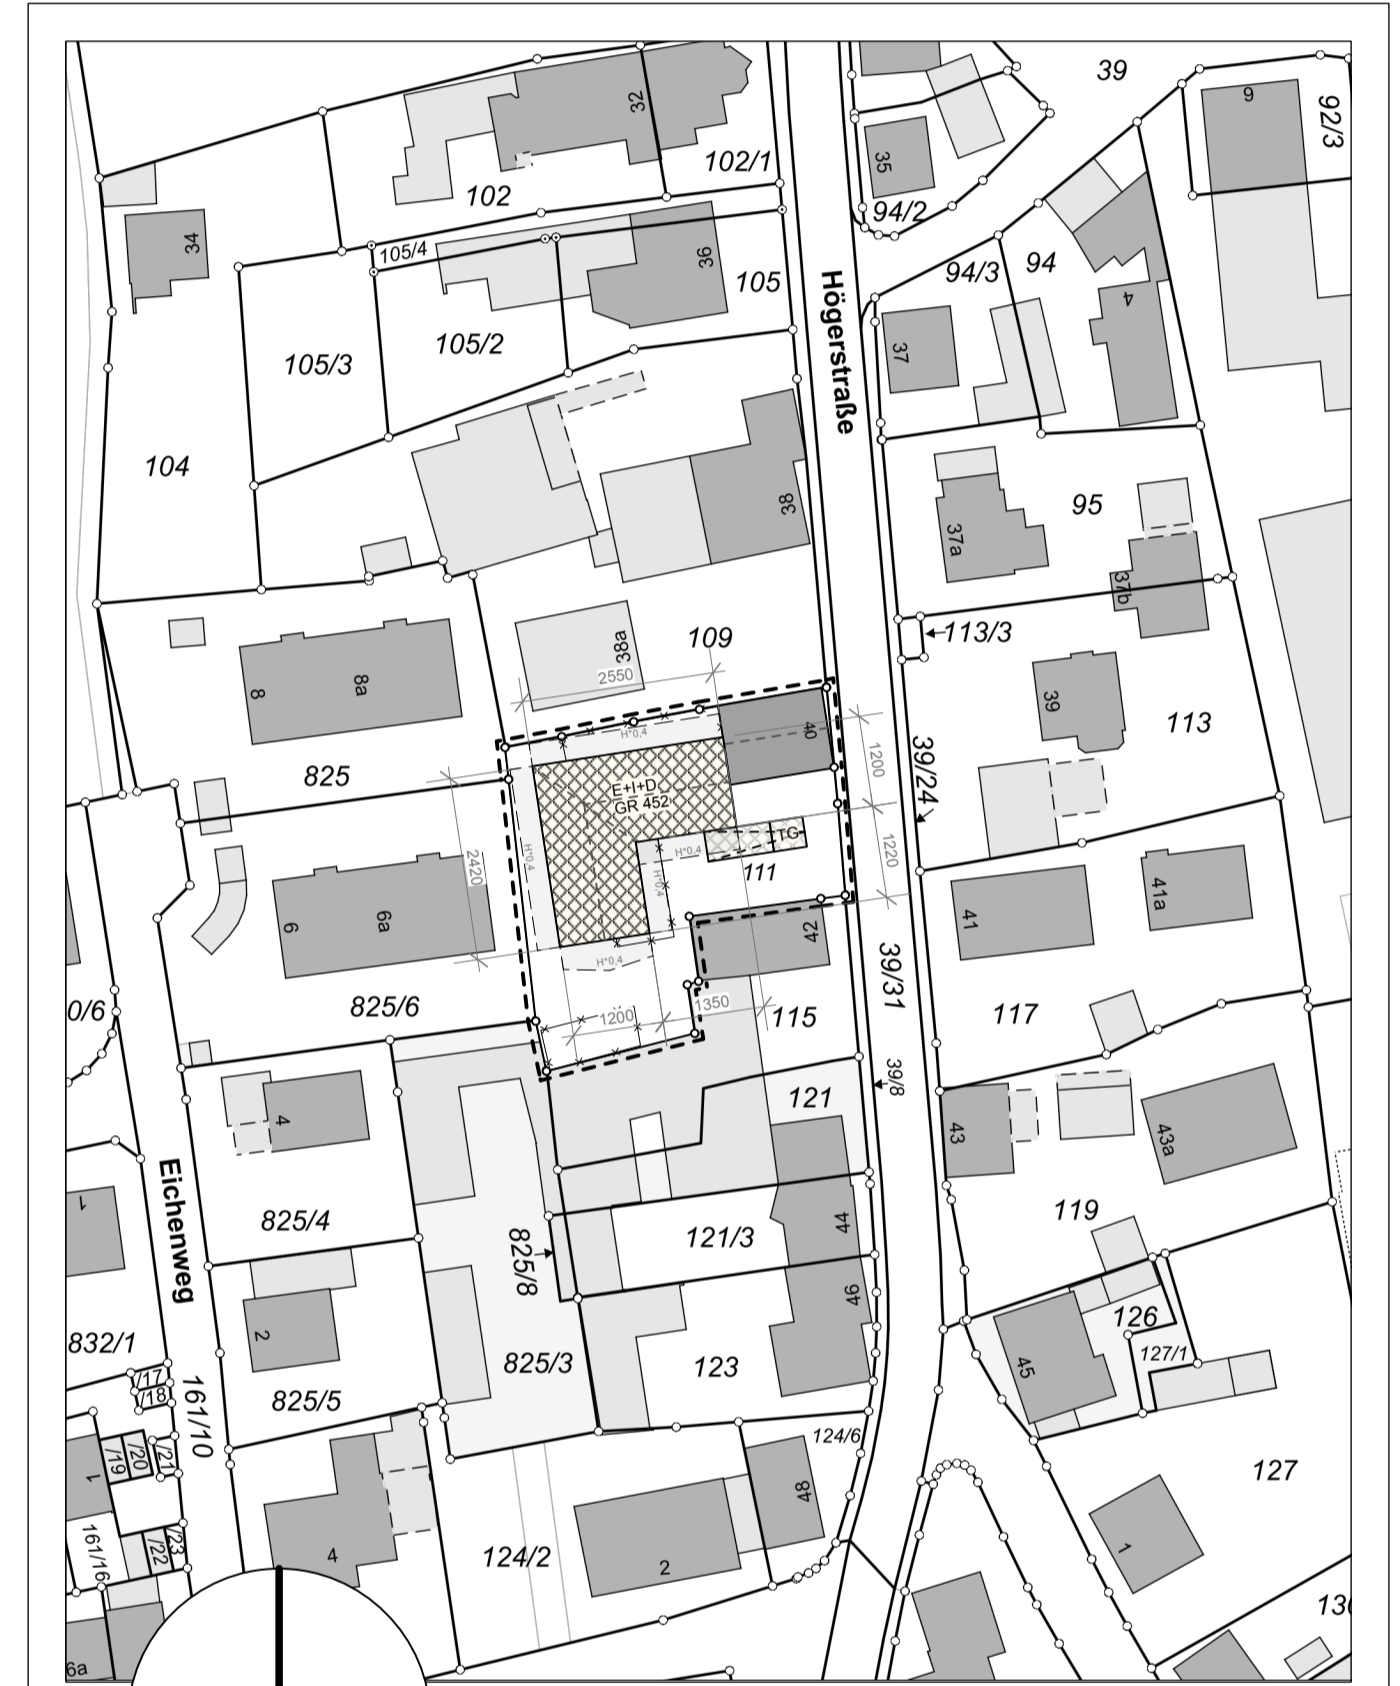

FLURSTÜCK: 111
GEMARKUNG: Anzing
GEMEINDE: Anzing
LANDKREIS: Ebersberg
BEZIRK: Oberbayern

AMTLICHER LAGEPLAN M 1:1000



Grund Architekten GbR

BAUVORHABEN: VORHABEN- UND ERSCHLIESSUNGSPLAN
NEUBAU EINES MHRFAMILIENHAUSES MIT TIEFGARAGE
FLUR-NR. 111, HÖGERSTR. 40 , 85646 ANZING

BAUHERR: MARTIN SOMMER
HÖGERSTRASSE 40
85646 ANZING
MARTIN SOMMER

PLANBEZEICHNUNG: LAGEPLAN 1:1000
FREIFLÄCHENPLAN 1:100
ARCHITEKT: GRUND ARCHITECTEN GBR
FELDKIRCHENER STR. 16
85622 WEISSENFELD

BLATTGRÖSSE: A1 **PROJEKT-NR.:** 160 **PLAN-NR.:** 160-GP-04
DATUM: 14.04.2026