



OBERGESCHOSS

KELLERGESCHOSS


OBERGESCHOSS



DACHGESCHOSS

ERDGESCHOSS

DACHGESCHOSS

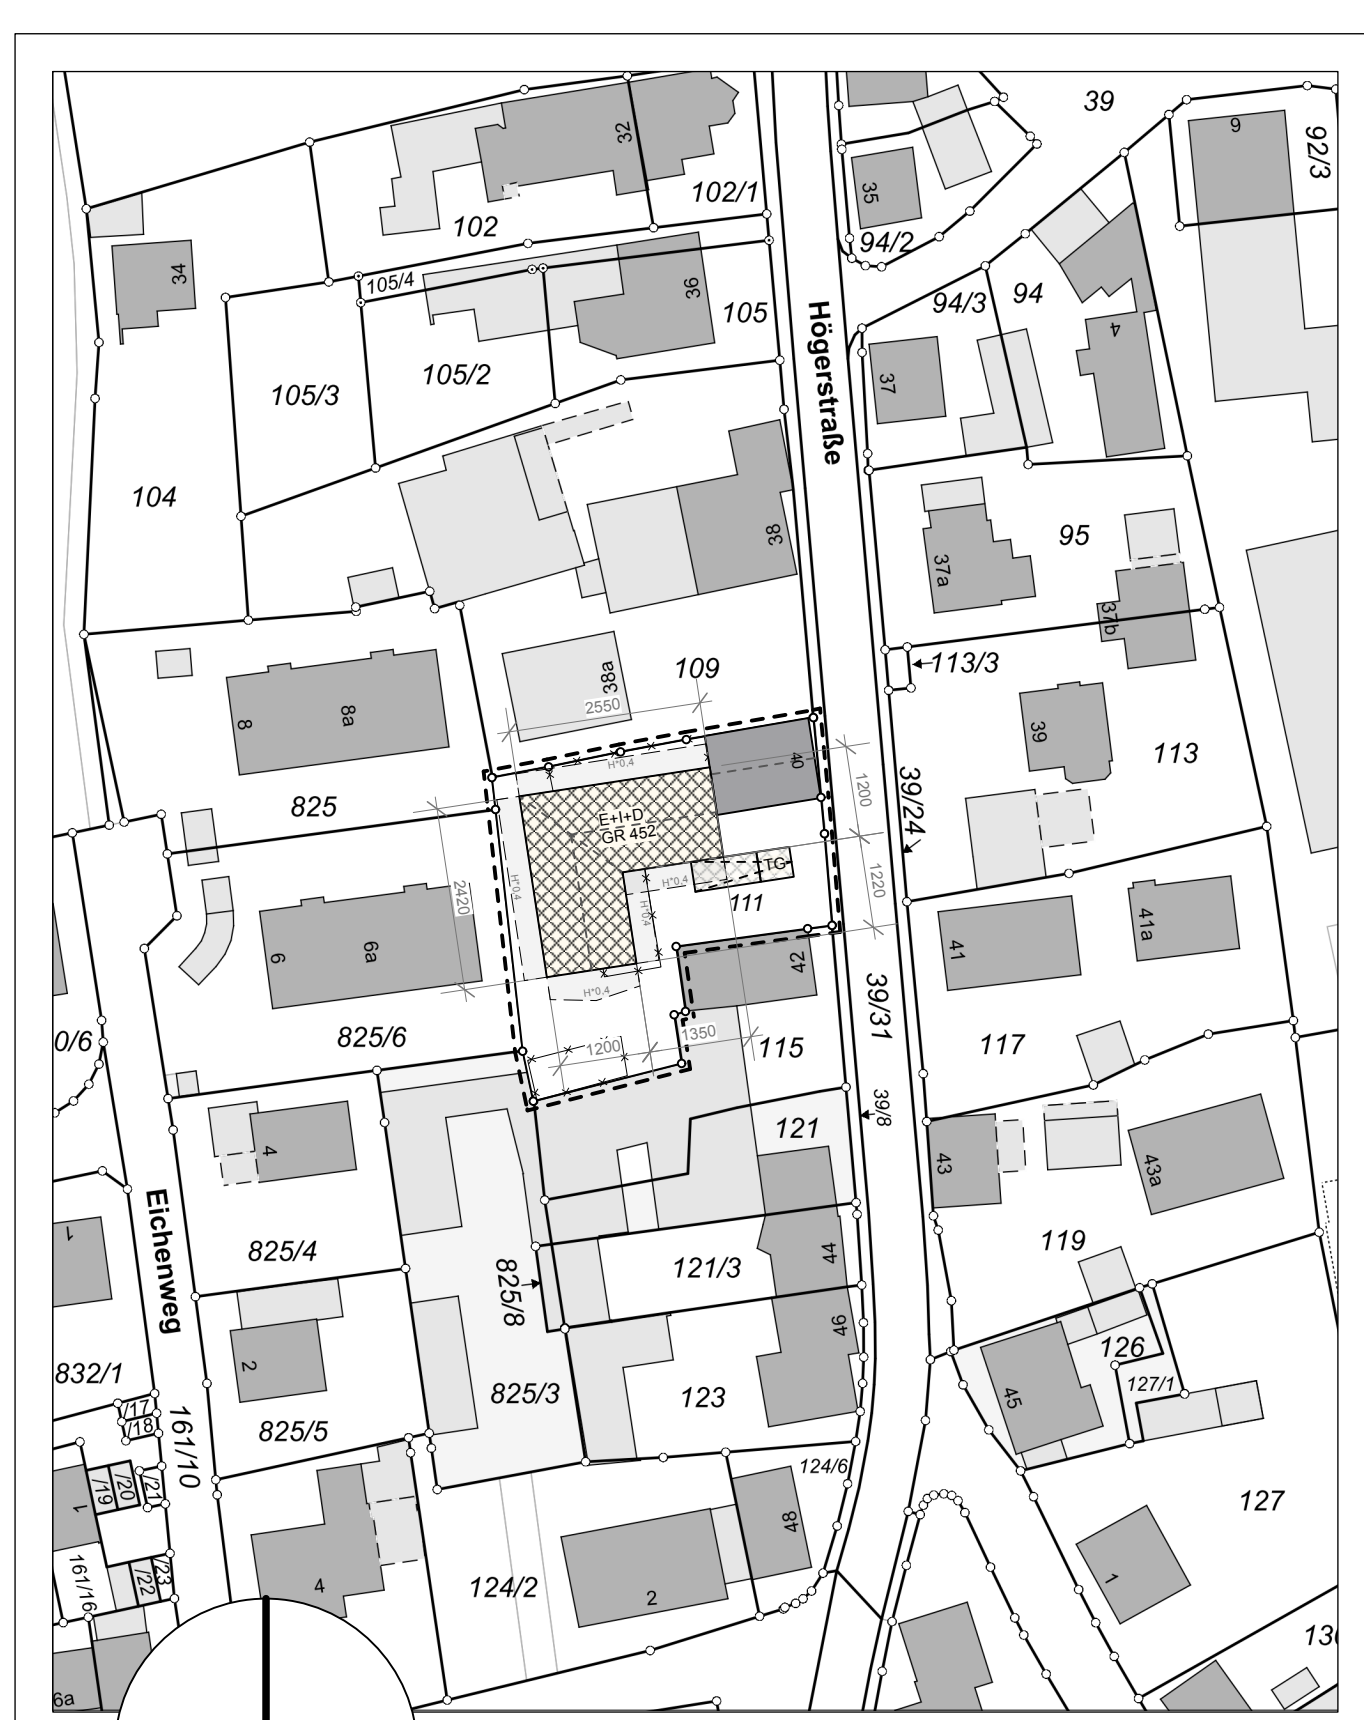

FLURSTÜCK: 111  
 GEMEINSCHAFT: Anzing  
 LANDESDISTRIKT: Ebensberg  
 BEZIRK: Oberbayern

AMTLICHER LAGEPLAN M 1:1000



VORHABEN- UND ERSCHLIESSUNGSPLAN  
 BAUVORHABEN: NEUBAU EINES MEHRFAMILIENHAUSES MIT TIEFGARAGE  
 FLUR-NR. 111, HÖGERSTR. 40, 85646 ANZING

BAUHERR: MARTIN SOMMER  
 HÖGERSTRASSE 40  
 85646 ANZING

PLANBEZEICHNUNG: LAGEPLAN 1:1000  
 GRUNDRISSSE OG, DG 1:100

ARCHITEKT: GRUND ARCHITECTEN GBR  
 FELDKIRCHENER STR. 16  
 85622 WEISSENFELD

BLATTGRÖSSE: A0+ PROJEKT-NR.: 160 PLAN-NR.: 160-GP-02  
 DATUM: 14.04.2026